



ΕΦΗΜΕΡΙΣ ΤΗΣ ΚΥΒΕΡΝΗΣΕΩΣ

ΤΗΣ ΕΛΛΗΝΙΚΗΣ ΔΗΜΟΚΡΑΤΙΑΣ

ΤΕΥΧΟΣ ΤΕΤΑΡΤΟ **Αρ. Φύλλου 904**

1 Σεπτεμβρίου 2005

ΑΠΟΦΑΣΕΙΣ

Αριθ. 10342

Καθορισμός ορίων αιγιαλού, παραλίας στη θέση «Φάρος Λιμένα- Όρμου Ιου», νήσου Ίου.

Ο ΓΕΝΙΚΟΣ ΓΡΑΜΜΑΤΕΑΣ ΠΕΡΙΦΕΡΕΙΑΣ ΝΟΤΙΟΥ ΑΙΓΑΙΟΥ

Έχοντας υπόψη:

1. Τις διατάξεις του ν. 2971/2001 (ΦΕΚ 285/τ.Α΄/ 19.12.2001) «περί αιγιαλού και παραλίας».

2. Τις διατάξεις του ν.δ. 439/1970 «περί συμπληρώσεως των διατάξεων περί αιγιαλού».

3. Τις διατάξεις του 3200/1955 «περί διοικητική αποκέντρωσης», όπως αυτές τροποποιήθηκαν και ισχύουν σήμερα.

4. Τις διατάξεις του άρθρου 19 παράγρ. 5 ν. 2344/1995, του άρθρου 52 παρ. 6 ν. 2218/1994, του άρθρου 4 παρ. 7 του ν. 2240/1994, δυνάμει των οποίων αρμοδιότητες του Υπουργείου Οικονομικών που είχαν μεταβιβασθεί στους Νομάρχες, ανήκουν στον Περιφερειακό Δ/ντή, σε συνδυασμό με αυτές του άρθρου 14 παρ. 2 του ν. 2399/1996 με τις οποίες προβλέπεται η κατάργηση των θέσεων των Περ/κών Δ/ντών, οι αρμοδιότητες πλέον του οποίου περιήλθαν στο Γενικό Γραμματέα της Περιφέρειας και ασκούνται από τον αναπληρωτή Περ/κό Δ/ντή.

5. Τις διατάξεις του τετάρτου εδαφίου της παρ. 2 του άρθρου 1 και της παρ. 6 του ιδίου άρθρου του ν. 2503/1997 «Διοίκηση, οργάνωση, στελέχωση της Περιφέρειας, ρύθμιση θεμάτων για την Τοπική Αυτοδιοίκηση και άλλες διατάξεις» (ΦΕΚ 107/Α), σύμφωνα με τις οποίες οι Περιφερειακές Υπηρεσίες του Υπουργείου Οικονομικών, που συγκροτούσαν την Περιφερειακή Διοίκηση του Νομού ή της Νομαρχίας, δεν υπήχθησαν στην ενιαία οργανική μονάδα της Περιφέρειας, ούτε καταργήθηκαν αλλά αποτελούν από 1.9.1997, Υπηρεσίες του Υπουργείου Οικονομικών.

6. Το υπ' αριθμ. 28979/31.7.1997 έγγραφο της Δ/νσης Διοίκησης του Υπουργείου Εσωτερικών, Δημ. Διοίκησης και Αποκέντρωσης, σύμφωνα με το οποίο οι αρμοδιότητες του Γενικού Γραμματέα της Περιφέρειας σε θέματα Υπηρεσιών του Υπουργείου Οικονομικών, μεταφέρονται από 1.9.1997 στον Υπουργό Οικονομικών.

7. Την υπ' αριθμ. 14650/Δ10Ε85/17.3.2004 (ΦΕΚ 519/ τ.Β΄/17.3.2003), κοινή απόφαση του Πρωθυπουργού και Υπουργού Οικονομίας και Οικονομικών «περί καθορισμού αρμοδιοτήτων των Υφυπουργών Οικονομίας και Οικονομικών, οι οποίες αφορούν αρμοδιότητες που περιέρχονται κατά των ανωτέρω, στους Γενικούς Γραμματείς Περιφερειών.

8. Τον ν. 3220/2004, «Μέτρα αναπτυξιακής και κοινωνικής πολιτικής-αντικειμενοποίηση του φορολογικού ελέγχου κ.α. διατάξεις (ΦΕΚ 15/Α/28.1.2004).

9. Τη με αριθμό 1030067/296/Α006/7.4.2004, εγκύκλιο, της Δ/νσης Οργάνωσης του Υπουργείου Οικονομίας και Οικονομικών.

10. Την από 26.8.2004 έκθεση της επιτροπής καθορισμού των ορίων αιγιαλού, παραλίας, στην περιοχή «Φάρος Λιμένα -Όρμου Ιου» νήσου Ίου και το από Ιούνιο του 2004 κτηματολογικό, υψομετρικό, τοπογραφικό διάγραμμα, κλίμακας 1:500, το οποίο συντάχθηκε από τον Τοπογράφο Μηχανικό Ηρακλή Καπόπουλο σε δύο πινακίδες, ελέγχθηκε για την ακρίβεια της αποτύπωσης στις 26.8.2004 από τον Απόστολο Σαββόπουλο, Πολιτικό Μηχανικό του Επαρχείου Θήρας και θεωρήθηκε την ίδια ημερομηνία από τον Στέλιο Σεζένια, προϊστάμενο της Κτηματικής Υπηρεσίας Ν. Κυκλάδων.

11. Το με αριθμό 544.5/471/05/13.4.2005 έγγραφο του Γενικού Επιτελείου Ναυτικού, αποφασίζουμε:

Επικυρώνουμε την από 26.8.2004 έκθεση της κατά το άρθρο 3 του ν. 2971/2001 αρμόδιας επιτροπής για τη χάραξη των ορίων αιγιαλού και παραλίας στη θέση «Φάρος Λιμένα - Όρμου Ίου», νήσου Ίου, καθώς επίσης και το από Ιούνιο του 2004 κτηματολογικό, υψομετρικό τοπογραφικό διάγραμμα, κλίμακας 1:500, το οποίο συντάχθηκε από τον Τοπογράφο Μηχανικό Ηρακλή Καπόπουλο, σε δύο πινακίδες, ελέγχθηκε ως προς την ακρίβεια της αποτύπωσης στις 26.8.2004, από τον Απόστολο Σαββόπουλο, πολιτικό μηχανικό του Επαρχείου Θήρας και θεωρήθηκε την ίδια ημερομηνία από τον Στέλιο Σεζένια, προϊστάμενο της Κτηματικής Υπηρεσίας Ν. Κυκλάδων.

Στο τοπογραφικό αυτό διάγραμμα καθορίσθηκε η οριογραμμή του αιγιαλού με κόκκινη συνεχή πολυγωνική γραμμή, με στοιχεία 1, 2, 3, ………………20, 21, 22,……..57,58,59.

Η οριογραμμή της παραλίας με κίτρινη συνεχή πολυγωνική γραμμή και στοιχεία 1΄, 2΄, 3΄, ...20΄, 21΄, 22΄,........57΄, 58΄,59΄..

Αποφαίνεται ότι δεν υφίσταται παλαιός αιγιαλός.

Η ζώνη παραλίας έχει πλάτος 10μ. διότι διαφορετικά δεν εξυπηρετούνται οι σκοποί του άρθρου 1 παρ. 2 του ν. 2971/2001.

Δεν εξαιρούνται τα κτίσματα που βρίσκονται στη ζώνη παραλίας.

Η παρούσα απόφαση με την έκθεση της επιτροπής και το τοπογραφικό διάγραμμα να δημοσιευθούν στην Εφημερίδα της Κυβερνήσεως.

Ερμούπολη, 22 Ιουλίου 2005

Ο Γενικός Γραμματέας Περιφέρειας
ΧΑΡΑΛΑΜΠΟΣ ΚΟΚΚΙΝΟΣ

ΕΚΘΕΣΗ
επιτροπής καθορισμού των ορίων του αιγιαλού
(Άρθρο 3 ν. 2971/19.12.2001).

Για τον καθορισμό των ορίων του αιγιαλού στη θέση «ΦΑΡΟΣ ΛΙΜΕΝΑ-ΟΡΜΟΥ ΙΟΥ», νήσου Ίου.

Στην Ίο, σήμερα 26.8.2004, οι υπογεγραμμένοι:

1. ΣΤΕΛΙΟΣ ΣΕΖΕΝΙΑΣ, προϊστάμενος της Κτηματικής Υπηρεσίας του Νομού Κυκλάδων, ως πρόεδρος,

2. ΑΠΟΣΤΟΛΗΣ ΣΑΒΒΟΠΟΥΛΟΣ, Πολιτικός Μηχανικός, του Επαρχείου Θήρας, ως μέλος,

3. ΑΠΟΣΤΟΛΟΣ ΡΕΦΕΝΕΣ, Λιμενάρχης Ίου, ως μέλος,

Τα μέλη της Επιτροπής:

4. ΔΗΜΗΤΡΙΟΣ ΜΠΟΥΝΤΟΥΡΗΣ, Διευθυντής της Διεύθυνσης Πολεοδομίας Νομαρχιακής Αυτοδιοίκησης Ν. Κυκλάδων και

5. ΕΜΜΑΝΟΥΗΛ ΚΑΛΑΒΡΟΣ, Διευθυντής Χωροταξίας και Περιβάλλοντος της Γενικής Γραμματείας Περιφέρειας Ν. Κυκλάδων αν και προσκλήθηκαν με την με αριθ. οικ. 1384/24.8.2004 πρόσκληση του προέδρου, δεν παρευρέθησαν

αποτελούντες την επιτροπή καθορισμού των ορίων του αιγιαλού δυνάμει του άρθρου 3 του ν. 2971/19.12.2001, μεταβήκαμε επί τόπου στην προαναφερθείσα περιοχή και

Λαβόντες υπ' όψη

1. Την από 12.7.2004 αίτηση καθορισμού των Νικολάου Άννας, Όλγας, Κωνσταντίνου, των ορίων του αιγιαλού στην εν λόγω θέση.

2. Το τοπογραφικό και υψομετρικό διάγραμμα, το οποίο συντάχθηκε τον Ιούνιο του 2004 από τον Ηρακλή Καπόπουλο, Τοπογράφο Μηχανικό σε δύο πινακίδες, σε κλίμακα 1:500, ελέγχθηκε επιτόπου για την ακρίβεια της αποτύπωσης την 26.8.2004 από τον Απόστολο Σαββόπουλο,Πολιτικό Μηχανικό του Επαρχείου Θήρας του Ν. Κυκλάδων και θεωρήθηκε την ίδια ημερομηνία από τον Στέλιο Σεζένια, προϊστάμενο της Κτηματικής Υπηρεσίας Ν. Κυκλάδων.

3. Τις διατάξεις του ν. 2971/2001 «Αιγιαλός, παραλία και άλλες διατάξεις» όπως αυτός ισχύει, και τον ν.1337/1983 καθώς και την προς αυτόν σχετική Δικαστηριακή και Διοικητική Νομολογία.

4. Την από την επιτόπια μετάβαση σχηματισθείσα αντίληψη περί του πλάτους της βρεχόμενης ζώνης της ξηράς καθώς και τα στοιχεία που προβλέπονται από το άρθρο 9 του ν. 2971/2001 και ειδικότερα:

4.1. Τη γεωμορφολογία του εδάφους, για την οποία αναλυτικά αναφέρεται ότι:

4.1.1. Η γεωμορφολογία της παράκτιας ζώνης στο μεγαλύτερο τμήμα της συνίσταται από ακτές υψηλές, απόκρημνες σε μεγάλο τμήμα, με βραχώδη πρανή, μεγάλων κλίσεων και σημαντικές υψομετρικές διαφορές.

4.1.2. Της βραχώδους ακτής ακολουθεί έδαφος ημιβραχώδες, και κατόπιν έδαφος στο οποίο διακρίνονται ίχνη αγροτικής δραστηριότητας, χέρσο σε μεγάλα τμήματα κατά την σημερινή περίοδο. Η συγκεκριμένη περιοχή είναι εντελώς αδόμητη (εκτός το κτίριο του φάρου) και ευρίσκεται εκτός σχεδίου και εκτός ορίων οικισμών.

4.1.3. Το φυσικό όριο βλάστησης συνίσταται από θαμνώδη χαμηλή φυσική βλάστηση (φρύγανα-θυμάρια).

4.2 Το γεγονός ότι δεν εντοπίστηκαν στην παράκτια περιοχή άλλοι φυσικοί πόροι.

4.3 Σύμφωνα με τα μετεωρολογικά στοιχεία της περιοχής το βορειοδυτικό τμήμα της ακτογραμμής προσβάλλεται εντονότερα από Β ανέμους με ετήσια συχνότητα 44% και έντασης έως και 11 Β. Το νοτιοανατολικό τμήμα της ακτογραμμής είναι καλύτερα προστατευμένο και προσβάλλεται από Ν και ΝΔ ανέμους των οποίων η ένταση σπάνια φθάνει τα 9-10 Β και μέση ετήσια συχνότητα 10%. Οι Ν και ΝΔ άνεμοι είναι συχνότεροι το διάστημα Νοεμβρίου-Μαΐου (μηνιαία συχνότητα 38%-48%).

4.4 Τη μορφολογία του πυθμένα, ο οποίος συνίσταται από βραχώδη βυθό με απότομα βάθη κοντά στην ακτή, καθώς και το ότι στις περιοχές ακτών με μεγάλες κλίσεις βυθού και αντίστοιχα μεγάλα βάθη κοντά στην ακτή όπου η θραύση των κυμάτων συντελείται κοντά στην ακτή ή και επάνω σε αυτή, ο κυματισμός καλύπτει κατά κανόνα μεγάλο εύρος ακτής προκειμένου να εκτονωθεί. Επίσης το ότι η ύπαρξη βραχώδους πυθμένα με έντονο ανάγλυφο ή υφάλων ή ξέρες μπροστά στην εξεταζόμενη ακτή επιδρά στη χάραξη της γραμμής του αιγιαλού δεδομένου ότι τέτοιου είδους σχηματισμοί συντελούν στην διαφοροποίηση του κυματικού πεδίου από θέση σε θέση εντός της παράκτιας ζώνης.

4.5 Τον τομέα ανάπτυξης κυματισμού σε σχέση με το μέτωπο της ακτής, ότι δηλαδή πρόκειται για ακτής με μεγάλο ανάπτυγμα πελάγους (το βορειοδυτικό και νοτιοανατολικό τμήμα της ακτογραμμής) καθώς και ότι το μεγάλο ανάπτυγμα θαλάσσιας έκτασης αναρρίχησης κυμάτων στο μέτωπο της ακτής, σε σχέση με κλειστές θαλάσσιες περιοχές (όρμους ή κόλπους), που έχουν την ίδια ένταση ανέμου.

4.6 Τη μη ύπαρξη τεχνικών έργων.

4.7 Τη μη ύπαρξη συγκεκριμένων χωροταξικών κατευθύνσεων και χρήσεων γης που να επηρεάζουν την συγκεκριμένη παράκτια ζώνη.

4.8 Τη μη ύπαρξη καταγραφής δημοσίων κτημάτων κάθε κατηγορίας που να βρίσκονται σε άμεση γειτνίαση με την παράκτια ζώνη.

4.9 Το γεγονός ότι δεν υφίσταται κτηματολόγιο.

4.10 Τη μη ύπαρξη ευπαθών οικοσυστημάτων και προστατευόμενων περιοχών, αποφασίζουμε:

1. Καθορίζουμε επί του ανωτέρω τοπογραφικού διαγράμματος:

α) Τα όρια του αιγιαλού με κόκκινη συνεχή πολυγωνική γραμμή και στοιχεία 1, 2, 3, 4, ...20, 21, 22, ... 57, 58, 59.

β) Τα όρια της παραλίας με κίτρινη συνεχή πολυγωνική γραμμή και στοιχεία, 1΄, 2΄, 3΄, 4΄, ...20΄, 21΄, 22΄, ...55΄, 56΄, 57΄.

Αποφαινόμαστε ότι δεν υφίσταται παλαιός αιγιαλός.


2. Η ζώνη παραλίας έχει πλάτος 10 μ. διότι διαφορετικά δεν εξυπηρετούνται οι σκοποί του άρθρου 1 παρ. 2 του ν. 2971/2001.

3. Δεν εξαιρούνται τα κτίσματα που βρίσκονται στη ζώνη παραλίας.

Η Επιτροπή

Ο Πρόεδρος
ΣΤΕΛΙΟΣ ΣΕΖΕΝΙΑΣ

Τα Μέλη
ΑΠΟΣΤΟΛΟΣ ΣΑΒΒΟΠΟΥΛΟΣ
ΑΠΟΣΤΟΛΟΣ ΡΕΦΕΝΕΣ

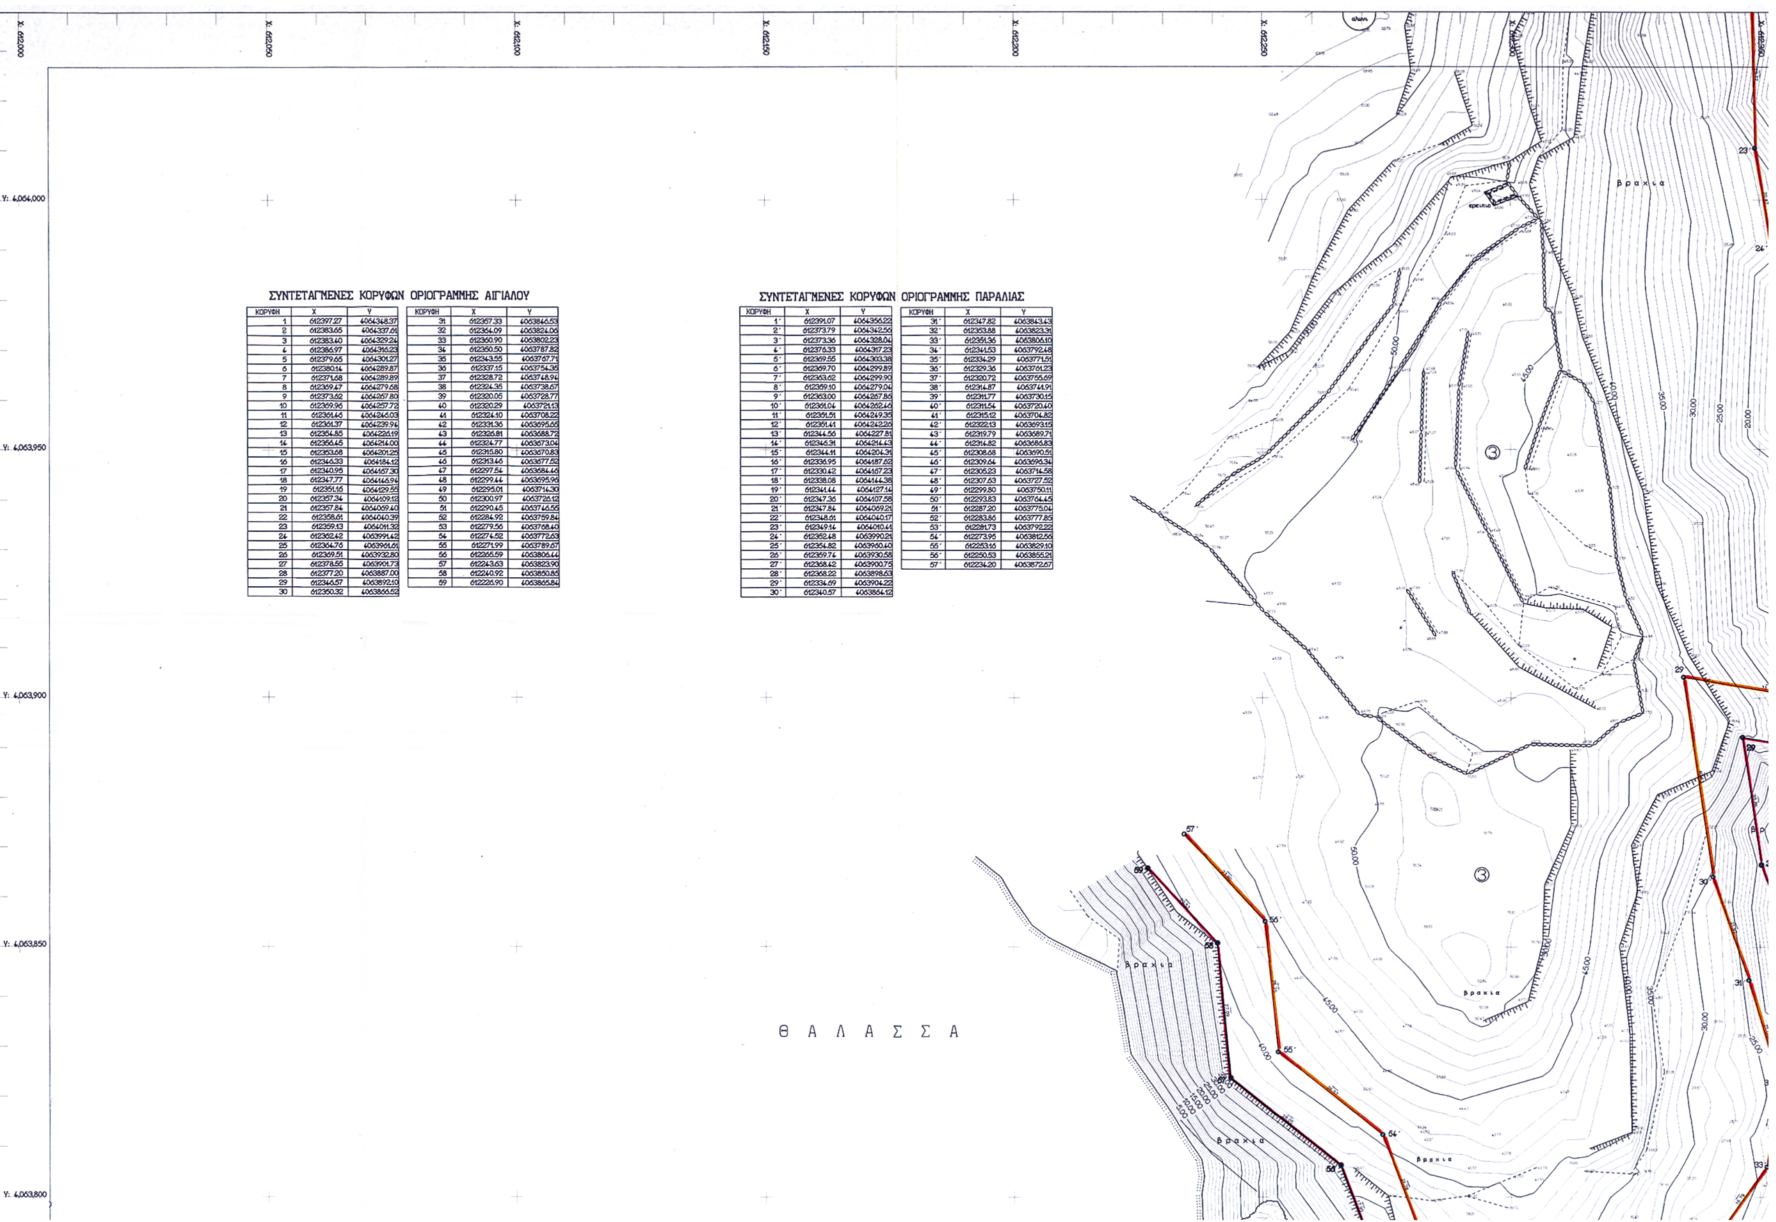


ΣΥΝΤΕΤΑΓΜΕΝΕΣ ΚΟΡΥΦΩΝ ΟΡΙΟΓΡΑΜΜΗΣ ΑΙΓΙΑΛΟΥ

ΚΟΡΥΦΗ	X	Y
1	612397.27	4064348.37
2	612383.65	4064337.61
3	612383.40	4064329.24
4	612386.97	4064316.23
5	612379.65	4064301.27
6	612380.14	4064289.87
7	612371.68	4064289.89
8	612369.47	4064279.68
9	612373.62	4064267.80
10	612369.96	4064257.72
11	612361.46	4064246.03
12	612361.37	4064239.94
13	612354.85	4064226.19
14	612356.45	4064214.00
15	612353.68	4064201.25
16	612346.33	4064184.12
17	612340.95	4064167.30
18	612347.77	4064146.94
19	612351.16	4064129.55
20	612357.34	4064109.12
21	612357.84	4064069.40
22	612358.61	4064040.39
23	612359.13	4064011.32
24	612362.42	4063991.42
25	612364.76	4063961.61
26	612369.51	4063932.80
27	612378.55	4063901.73
28	612377.20	4063887.00
29	612346.57	4063892.10
30	612350.32	4063866.52
31	612357.33	4063846.53
32	612364.09	4063824.06
33	612360.90	4063802.23
34	612350.50	4063787.82
35	612343.55	4063767.71
36	612337.15	4063754.35
37	612328.72	4063748.94
38	612324.35	4063738.67
39	612320.05	4063728.77
40	612320.29	4063721.13
41	612324.10	4063708.22
42	612331.36	4063695.65
43	612326.81	4063688.72
44	612324.77	4063673.04
45	612315.80	4063670.83
46	612313.46	4063677.52
47	612297.54	4063684.46
48	612299.44	4063695.96
49	612295.01	4063714.30
50	612300.97	4063726.12
51	612290.45	4063746.55
52	612284.92	4063759.84
53	612279.56	4063768.40
54	612274.52	4063772.63
55	612271.99	4063789.67
56	612265.59	4063806.44
57	612243.63	4063823.90
58	612240.92	4063850.85
59	612226.90	4063865.84

ΣΥΝΤΕΤΑΓΜΕΝΕΣ ΚΟΡΥΦΩΝ ΟΡΙΟΓΡΑΜΜΗΣ ΠΑΡΑΛΙΑΣ

ΚΟΡΥΦΗ	X	Y
1΄	612391.07	4064356.22
2΄	612373.79	4064342.56
3΄	612373.36	4064328.04
4΄	612376.33	4064317.23
5΄	612369.55	4064303.38
6΄	612369.70	4064299.89
7΄	612363.62	4064299.90
8΄	612359.10	4064279.04
9΄	612363.00	4064267.86
10΄	612361.04	4064262.46
11΄	612351.51	4064249.35
12΄	612351.41	4064242.26
13΄	612344.56	4064227.81
14΄	612346.31	4064214.43
15΄	612344.11	4064204.31
16΄	612336.95	4064187.62
17΄	612330.42	4064167.23
18΄	612338.08	4064144.38
19΄	612341.44	4064127.14
20΄	612347.36	4064107.58
21΄	612347.84	4064069.21
22΄	612348.61	4064040.17
23΄	612349.14	4064010.41
24΄	612352.48	4063990.21
25΄	612354.82	4063960.40
26΄	612359.74	4063930.58
27΄	612368.42	4063900.75
28΄	612368.22	4063898.63
29΄	612334.69	4063904.22
30΄	612340.57	4063864.12
31΄	612347.82	4063843.43
32΄	612353.88	4063823.31
33΄	612351.36	4063806.10
34΄	612341.53	4063792.48
35΄	612334.29	4063771.51
36΄	612329.36	4063761.23
37΄	612320.72	4063755.69
38΄	612314.87	4063741.91
39΄	612311.77	4063730.15
40΄	612311.54	4063720.40
41΄	612315.12	4063704.82
42΄	612322.13	4063693.15
43΄	612319.79	4063689.71
44΄	612314.82	4063686.83
45΄	612308.68	4063690.51
46΄	612309.64	4063696.34
47΄	612305.23	4063714.58
48΄	612307.63	4063727.52
49΄	612299.80	4063750.11
50΄	612293.83	4063764.45
51΄	612287.20	4063775.04
52΄	612283.86	4063777.85
53΄	612281.73	4063792.22
54΄	612273.95	4063812.56
55΄	612253.16	4063829.10
56΄	612250.53	4063855.21
57΄	612234.20	4063872.67

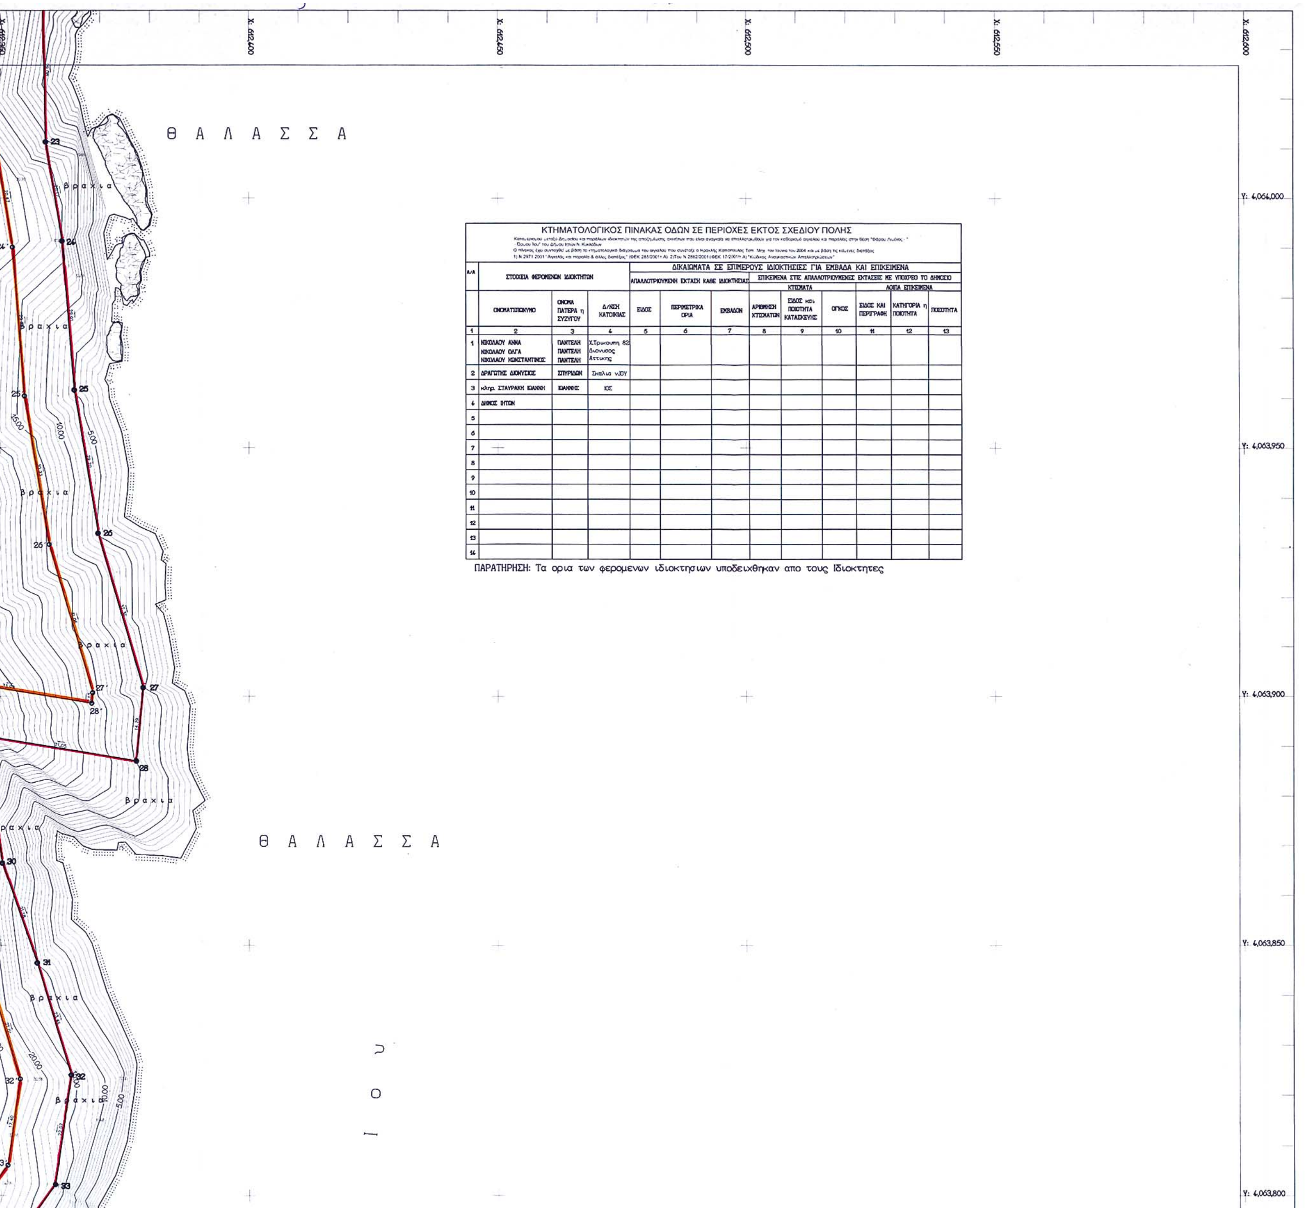



ΚΤΗΜΑΤΟΛΟΓΙΚΟΣ ΠΙΝΑΚΑΣ ΟΔΩΝ ΣΕ ΠΕΡΙΟΧΕΣ ΕΚΤΟΣ ΣΧΕΔΙΟΥ ΠΟΛΗΣ


Ο πίνακας έχει συνταχθεί με βάση το κτηματολογικό διάγραμμα του αιγιαλού που συνέταξε ο Ηρακλής Κατσόπουλος Τοπ. Μηχ. τον Ιούνιο του 2004 και με βάση τις κείμενες διατάξεις
1) Ν 2971 2001 "Αιγιαλός και παραλία & άλλες διατάξεις" (ΦΕΚ 285/2001 τ.Α) 2) Του Ν 2882/2001 (ΦΕΚ 17/2001 τ.Α) "Κώδικας Αναγκαστικών Απαλλοτριώσεων"

Α/Α	ΣΤΟΙΧΕΙΑ ΦΕΡΟΜΕΝΩΝ ΙΔΙΟΚΤΗΤΩΝ			ΔΙΚΑΙΩΜΑΤΑ ΣΕ ΕΠΙΜΕΡΟΥΣ ΙΔΙΟΚΤΗΣΙΕΣ ΓΙΑ ΕΜΒΑΔΑ ΚΑΙ ΕΠΙΚΕΙΜΕΝΑ								
				ΑΠΑΛΛΟΤΡΙΟΥΜΕΝΗ ΕΚΤΑΣΗ ΚΑΘΕ ΙΔΙΟΚΤΗΣΙΑΣ			ΕΠΙΚΕΙΜΕΝΑ ΣΤΙΣ ΑΠΑΛΛΟΤΡΙΟΥΜΕΝΕΣ ΕΚΤΑΣΕΙΣ ΜΕ ΥΠΟΧΡΕΟ ΤΟ ΔΗΜΟΣΙΟ					
							ΚΤΙΣΜΑΤΑ			ΛΟΙΠΑ ΕΠΙΚΕΙΜΕΝΑ		
	ΟΝΟΜΑΤΕΠΩΝΥΜΟ	ΟΝΟΜΑ ΠΑΤΕΡΑ η ΣΥΖΥΓΟΥ	Δ/ΝΣΗ ΚΑΤΟΙΚΙΑΣ	ΕΙΔΟΣ	ΠΕΡΙΜΕΤΡΙΚΑ ΟΡΙΑ	ΕΜΒΑΔΟΝ	ΑΡΙΘΜΗΣΗ ΚΤΙΣΜΑΤΩΝ	ΕΙΔΟΣ και ΠΟΙΟΤΗΤΑ ΚΑΤΑΣΚΕΥΗΣ	ΟΓΚΟΣ	ΕΙΔΟΣ ΚΑΙ ΠΕΡΙΓΡΑΦΗ	ΚΑΤΗΓΟΡΙΑ η ΠΟΙΟΤΗΤΑ	ΠΟΣΟΤΗΤΑ
1	2	3	4	5	6	7	8	9	10	11	12	13
1	ΝΙΚΟΛΑΟΥ ΑΝΝΑ ΝΙΚΟΛΑΟΥ ΟΛΓΑ ΝΙΚΟΛΑΟΥ ΚΩΝΣΤΑΝΤΙΝΟΣ	ΠΑΝΤΕΛΗ ΠΑΝΤΕΛΗ ΠΑΝΤΕΛΗ	Χ.Τρικουπη 82 Διονυσος Αττικης									
2	ΔΡΑΓΩΤΗΣ ΔΙΟΝΥΣΙΟΣ	ΣΠΥΡΙΔΩΝ	Σκαλια ν.ΙΟΥ									
3	κληρ. ΣΤΑΥΡΑΚΗ ΙΩΑΝΝΗ	ΙΩΑΝΝΗΣ	ΙΟΣ									
4	ΔΗΜΟΣ ΙΗΤΩΝ											
5												
6												
ΠΑΡΑΤΗΡΗΣΗ: Τα ορια των φερομενων ιδιοκτησιων υποδειχθηκαν απο τους Ιδιοκτητες

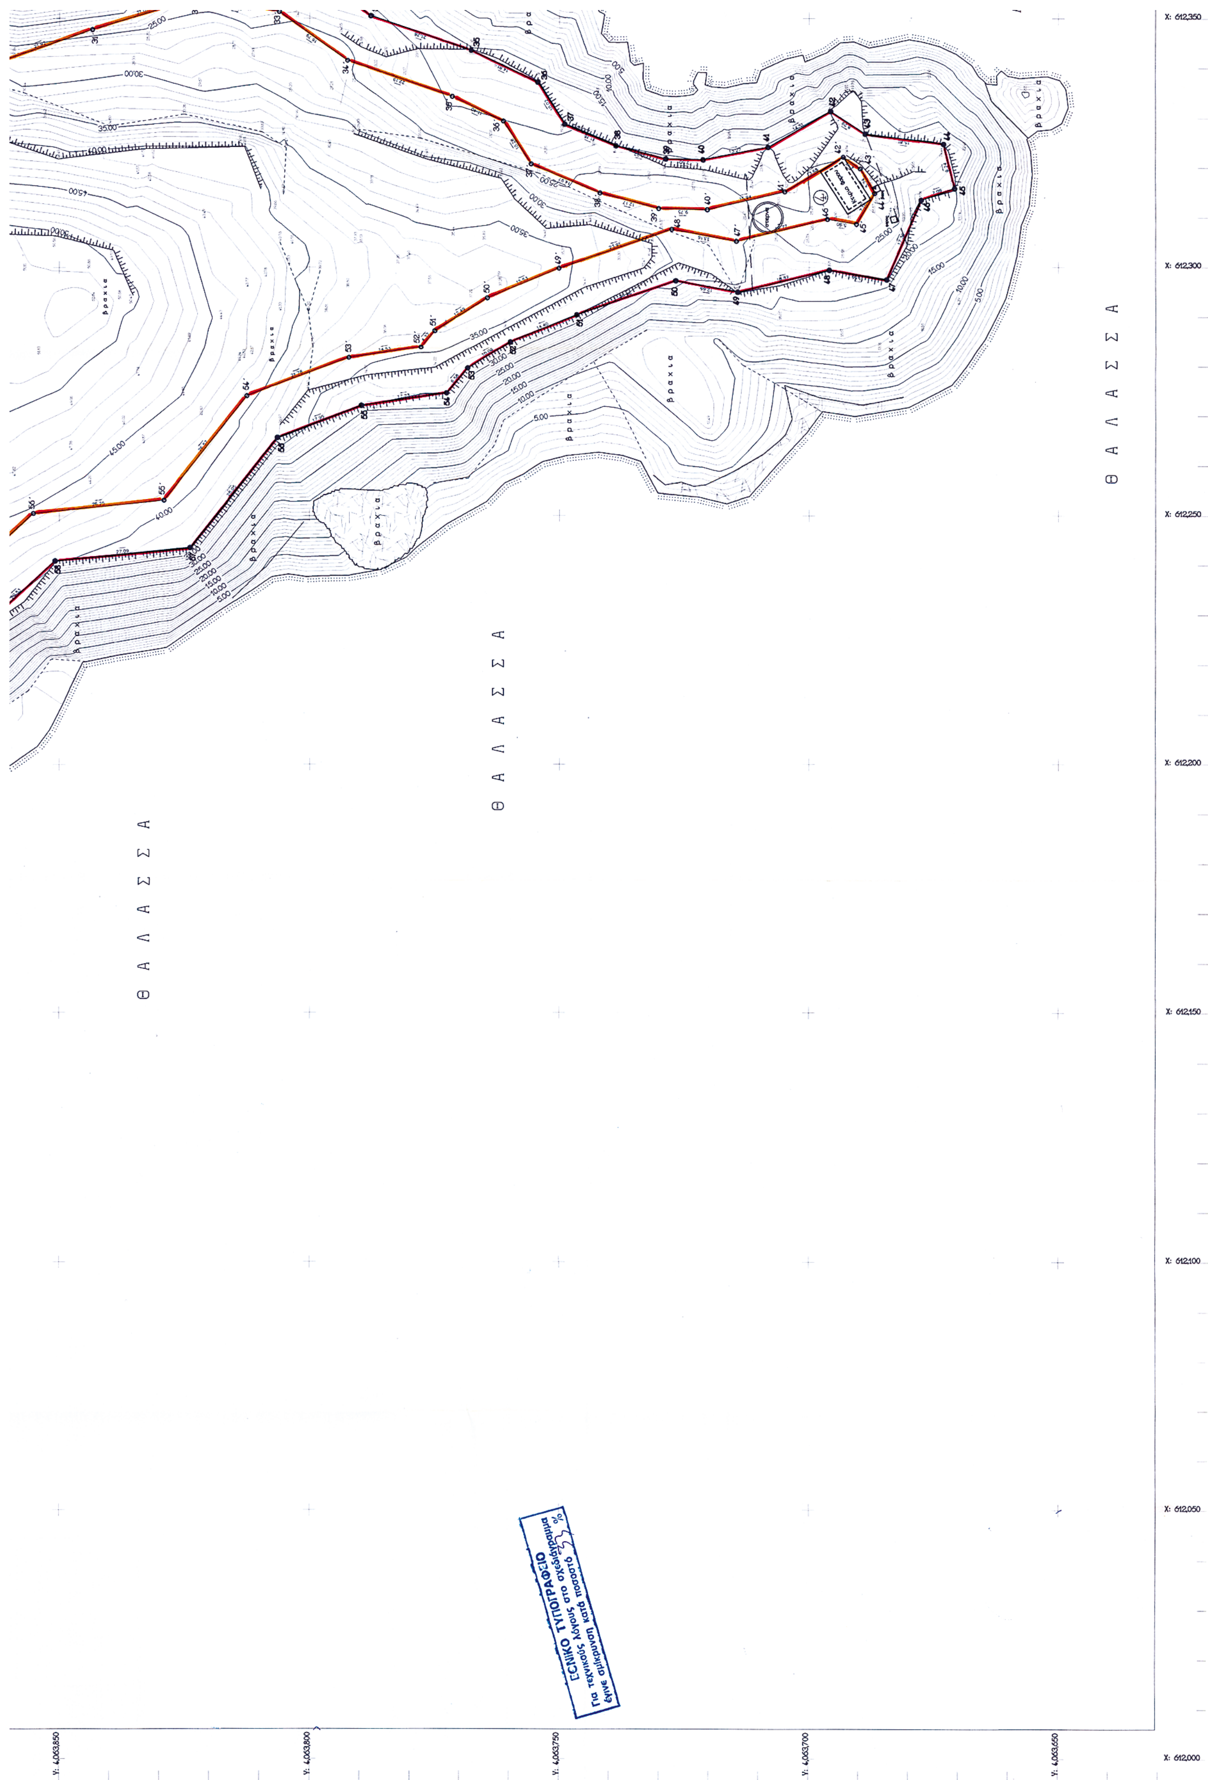
Θ Α Λ Α Σ Σ Α
Θ Α Λ Α Σ Σ Α
Θ Α Λ Α Σ Σ Α
βραχια
X: 612,350
X: 612,300
X: 612,250
X: 612,200
X: 612,150
X: 612,100
X: 612,050
X: 612,000
Y: 4,063,850
Y: 4,063,800
Y: 4,063,750
Y: 4,063,700
Y: 4,063,650
ΕΘΝΙΚΟ ΤΥΠΟΓΡΑΦΕΙΟ
Για τεχνικούς λόγους στο σχεδιάγραμμα
έγινε σμίκρυνση κατά ποσοστό %

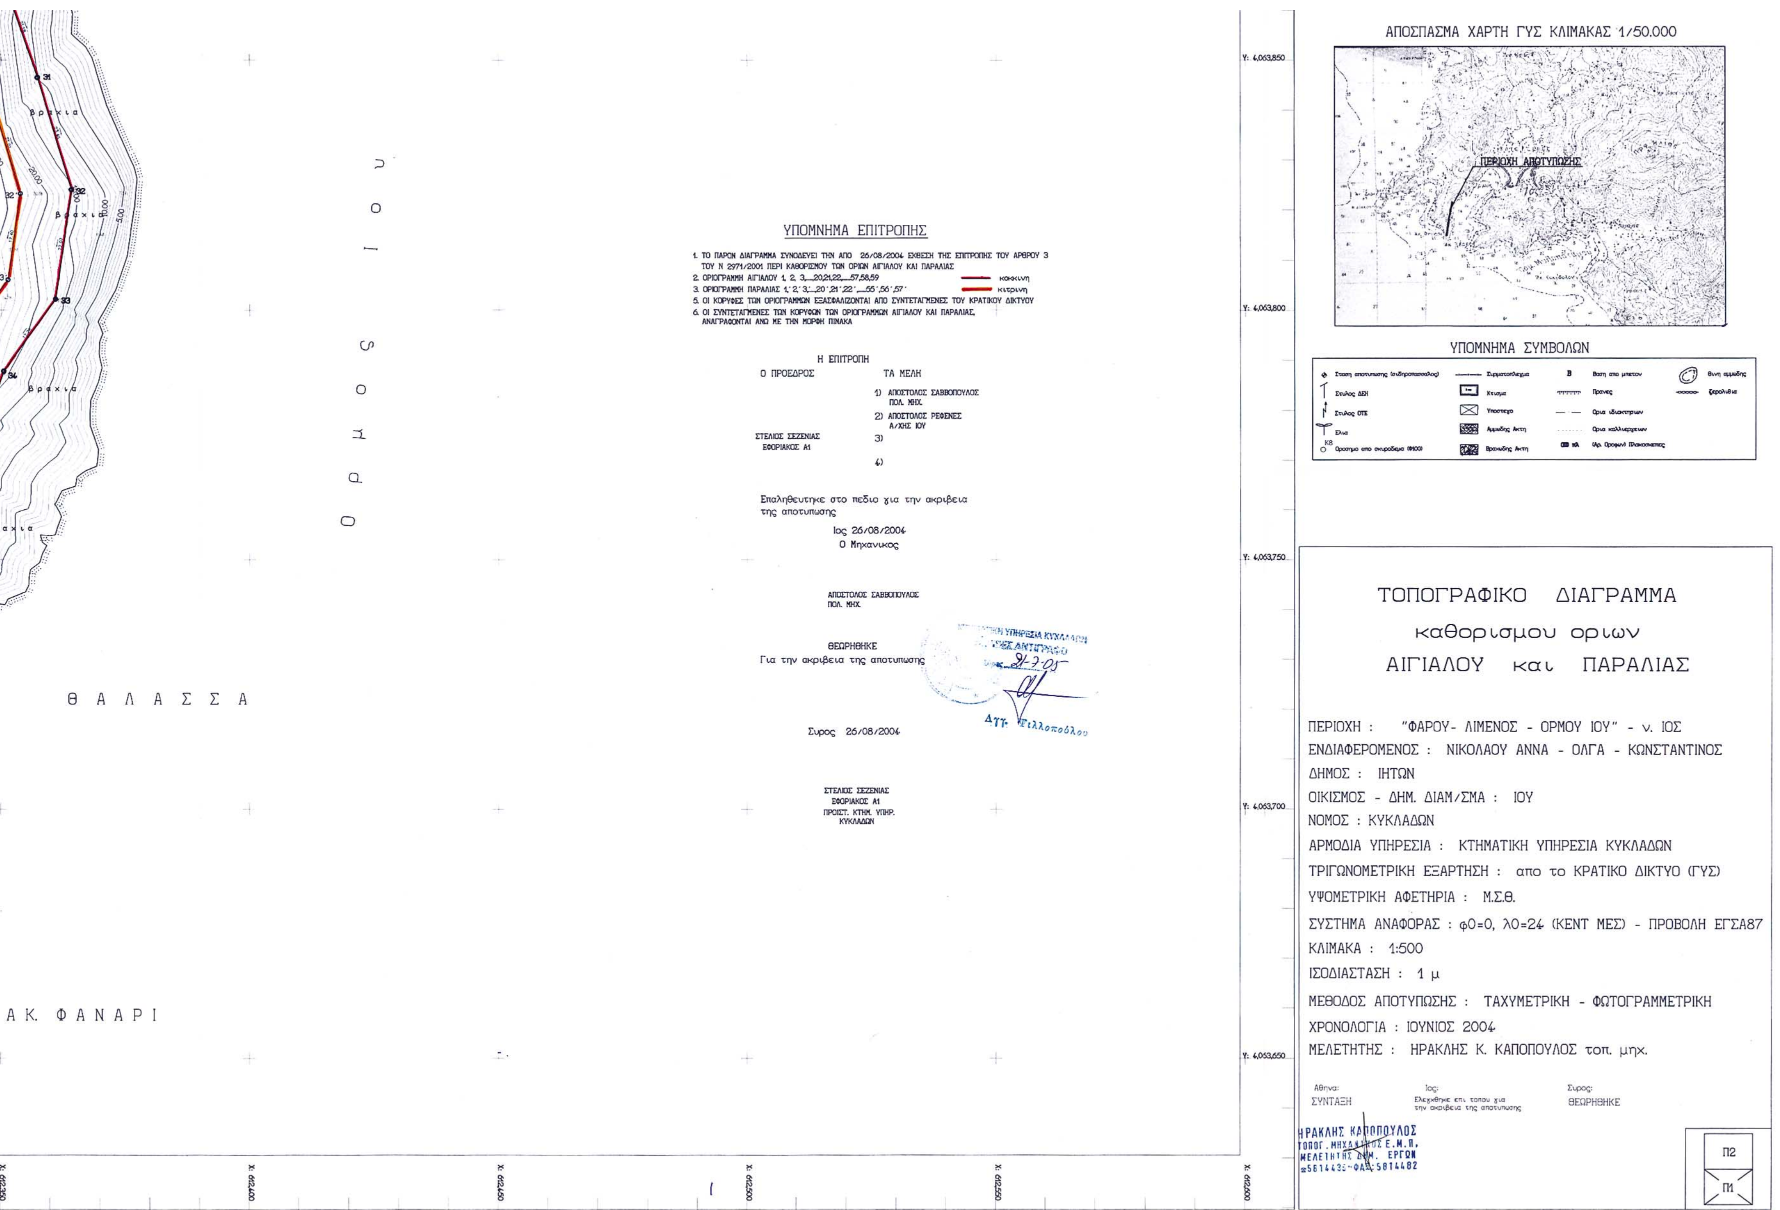
ΑΠΟΣΠΑΣΜΑ ΧΑΡΤΗ ΓΥΣ ΚΛΙΜΑΚΑΣ 1/50.000
ΠΕΡΙΟΧΗ ΑΠΟΤΥΠΩΣΗΣ
ΥΠΟΜΝΗΜΑ ΣΥΜΒΟΛΩΝ
ΤΟΠΟΓΡΑΦΙΚΟ ΔΙΑΓΡΑΜΜΑ
καθορισμου οριων
ΑΙΓΙΑΛΟΥ και ΠΑΡΑΛΙΑΣ
ΠΕΡΙΟΧΗ : "ΦΑΡΟΥ- ΛΙΜΕΝΟΣ - ΟΡΜΟΥ ΙΟΥ" - ν. ΙΟΣ
ΕΝΔΙΑΦΕΡΟΜΕΝΟΣ : ΝΙΚΟΛΑΟΥ ΑΝΝΑ - ΟΛΓΑ - ΚΩΝΣΤΑΝΤΙΝΟΣ
ΔΗΜΟΣ : ΙΗΤΩΝ
ΟΙΚΙΣΜΟΣ - ΔΗΜ. ΔΙΑΜ/ΣΜΑ : ΙΟΥ
ΝΟΜΟΣ : ΚΥΚΛΑΔΩΝ
ΑΡΜΟΔΙΑ ΥΠΗΡΕΣΙΑ : ΚΤΗΜΑΤΙΚΗ ΥΠΗΡΕΣΙΑ ΚΥΚΛΑΔΩΝ
ΤΡΙΓΩΝΟΜΕΤΡΙΚΗ ΕΞΑΡΤΗΣΗ : απο το ΚΡΑΤΙΚΟ ΔΙΚΤΥΟ (ΓΥΣ)
ΥΨΟΜΕΤΡΙΚΗ ΑΦΕΤΗΡΙΑ : Μ.Σ.Θ.
ΣΥΣΤΗΜΑ ΑΝΑΦΟΡΑΣ : φ0=0, λ0=24 (ΚΕΝΤ ΜΕΣ) - ΠΡΟΒΟΛΗ ΕΓΣΑ87
ΚΛΙΜΑΚΑ : 1:500
ΙΣΟΔΙΑΣΤΑΣΗ : 1 μ
ΜΕΘΟΔΟΣ ΑΠΟΤΥΠΩΣΗΣ : ΤΑΧΥΜΕΤΡΙΚΗ - ΦΩΤΟΓΡΑΜΜΕΤΡΙΚΗ
ΧΡΟΝΟΛΟΓΙΑ : ΙΟΥΝΙΟΣ 2004
ΜΕΛΕΤΗΤΗΣ : ΗΡΑΚΛΗΣ Κ. ΚΑΠΟΠΟΥΛΟΣ τοπ. μηχ.
Αθηνα: ΣΥΝΤΑΞΗ
Ιος: Ελεγχθηκε επι τοπου για την ακριβεια της αποτυπωσης
Συρος: ΘΕΩΡΗΘΗΚΕ
ΗΡΑΚΛΗΣ ΚΑΠΟΠΟΥΛΟΣ
ΤΟΠΟΓ. ΜΗΧΑΝΙΚΟΣ Ε.Μ.Π.
ΜΕΛΕΤΗΤΗΣ ΔΗΜ. ΕΡΓΩΝ
Π2
Π1
Y: 4,053,850
Y: 4,053,800
Y: 4,053,750
Y: 4,053,700
Y: 4,053,650
X: 612,600
X: 612,550
X: 612,500
X: 612,450
X: 612,400
X: 612,350
ΥΠΟΜΝΗΜΑ ΕΠΙΤΡΟΠΗΣ
1. ΤΟ ΠΑΡΟΝ ΔΙΑΓΡΑΜΜΑ ΣΥΝΟΔΕΥΕΙ ΤΗΝ ΑΠΟ 26/08/2004 ΕΚΘΕΣΗ ΤΗΣ ΕΠΙΤΡΟΠΗΣ ΤΟΥ ΑΡΘΡΟΥ 3 ΤΟΥ Ν 2971/2001 ΠΕΡΙ ΚΑΘΟΡΙΣΜΟΥ ΤΩΝ ΟΡΙΩΝ ΑΙΓΙΑΛΟΥ ΚΑΙ ΠΑΡΑΛΙΑΣ
2. ΟΡΙΟΓΡΑΜΜΗ ΑΙΓΙΑΛΟΥ 1, 2, 3,...20,21,22,...57,58,59 κοκκινη
3. ΟΡΙΟΓΡΑΜΜΗ ΠΑΡΑΛΙΑΣ 1΄,2΄,3΄,...20΄,21΄,22΄,...55΄,56΄,57΄ κιτρινη
5. ΟΙ ΚΟΡΥΦΕΣ ΤΩΝ ΟΡΙΟΓΡΑΜΜΩΝ ΕΞΑΣΦΑΛΙΖΟΝΤΑΙ ΑΠΟ ΣΥΝΤΕΤΑΓΜΕΝΕΣ ΤΟΥ ΚΡΑΤΙΚΟΥ ΔΙΚΤΥΟΥ
6. ΟΙ ΣΥΝΤΕΤΑΓΜΕΝΕΣ ΤΩΝ ΚΟΡΥΦΩΝ ΤΩΝ ΟΡΙΟΓΡΑΜΜΩΝ ΑΙΓΙΑΛΟΥ ΚΑΙ ΠΑΡΑΛΙΑΣ, ΑΝΑΓΡΑΦΟΝΤΑΙ ΑΝΩ ΜΕ ΤΗΝ ΜΟΡΦΗ ΠΙΝΑΚΑ
Η ΕΠΙΤΡΟΠΗ
Ο ΠΡΟΕΔΡΟΣ
ΤΑ ΜΕΛΗ
ΣΤΕΛΙΟΣ ΣΕΞΕΝΙΑΣ ΕΦΟΡΙΑΚΟΣ Α1
1) ΑΠΟΣΤΟΛΟΣ ΣΑΒΒΟΠΟΥΛΟΣ ΠΟΛ. ΜΗΧ.
2) ΑΠΟΣΤΟΛΟΣ ΡΕΦΕΝΕΣ Α/ΧΗΣ ΙΟΥ
3)
4)
Επαληθευτηκε στο πεδιο για την ακριβεια της αποτυπωσης
Ιος 26/08/2004
Ο Μηχανικος
ΑΠΟΣΤΟΛΟΣ ΣΑΒΒΟΠΟΥΛΟΣ ΠΟΛ. ΜΗΧ
ΘΕΩΡΗΘΗΚΕ
Για την ακριβεια της αποτυπωσης
Συρος 26/08/2004
ΣΤΕΛΙΟΣ ΣΕΞΕΝΙΑΣ ΕΦΟΡΙΑΚΟΣ Α1 ΠΡΟΙΣΤ. ΚΤΗΜ. ΥΠΗΡ. ΚΥΚΛΑΔΩΝ
Ορμος Ιου
ΘΑΛΑΣΣΑ
ΑΚ. ΦΑΝΑΡΙ

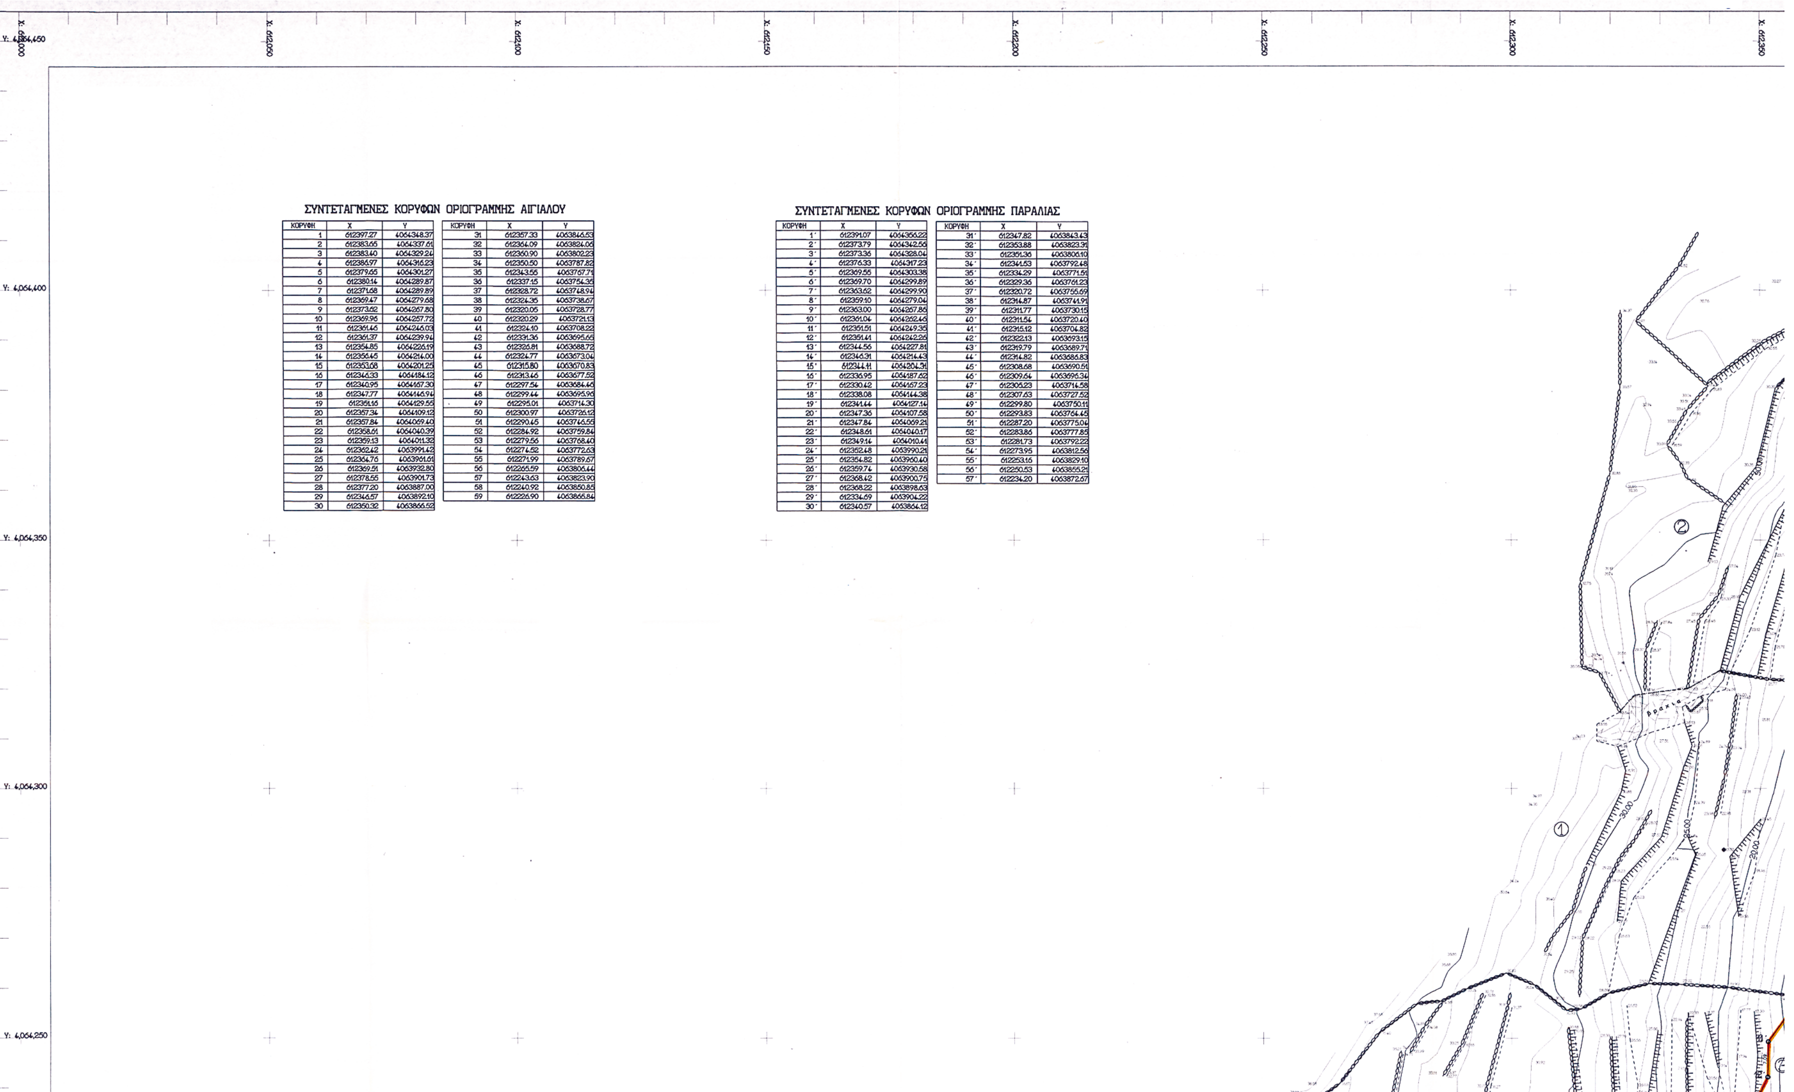

ΣΥΝΤΕΤΑΓΜΕΝΕΣ ΚΟΡΥΦΩΝ ΟΡΙΟΓΡΑΜΜΗΣ ΑΙΓΙΑΛΟΥ


ΚΟΡΥΦΗ	X	Y	ΚΟΡΥΦΗ	X	Y
1	612397.27	4064348.37	31	612357.33	4063846.53
2	612383.65	4064337.61	32	612364.09	4063824.06
3	612383.40	4064329.24	33	612360.90	4063802.23
4	612386.97	4064316.23	34	612350.50	4063787.82
5	612379.65	4064301.27	35	612343.55	4063767.71
6	612380.14	4064289.87	36	612337.15	4063754.35
7	612371.68	4064289.89	37	612328.72	4063748.94
8	612369.47	4064279.68	38	612324.35	4063738.67
9	612373.62	4064267.80	39	612320.05	4063728.77
10	612369.96	4064257.72	40	612320.29	4063721.13
11	612361.46	4064246.03	41	612324.10	4063708.22
12	612361.37	4064239.94	42	612331.36	4063695.65
13	612354.85	4064226.19	43	612326.81	4063688.72
14	612356.45	4064214.00	44	612324.77	4063673.04
15	612353.68	4064201.25	45	612315.80	4063670.83
16	612346.33	4064184.12	46	612313.46	4063677.52
17	612340.95	4064167.30	47	612297.54	4063684.46
18	612347.77	4064146.94	48	612299.44	4063695.96
19	612351.16	4064129.55	49	612295.01	4063714.30
20	612357.34	4064109.12	50	612300.97	4063726.12
21	612357.84	4064069.40	51	612290.45	4063746.55
22	612358.61	4064040.39	52	612284.92	4063759.84
23	612359.13	4064011.32	53	612279.56	4063768.40
24	612362.42	4063991.42	54	612274.52	4063772.63
25	612364.76	4063961.61	55	612271.99	4063789.67
26	612369.51	4063932.80	56	612265.59	4063806.44
27	612378.55	4063901.73	57	612243.63	4063823.90
28	612377.20	4063887.00	58	612240.92	4063850.85
29	612346.57	4063892.10	59	612226.90	4063865.84
30	612350.32	4063866.52			


ΣΥΝΤΕΤΑΓΜΕΝΕΣ ΚΟΡΥΦΩΝ ΟΡΙΟΓΡΑΜΜΗΣ ΠΑΡΑΛΙΑΣ

ΚΟΡΥΦΗ	X	Y	ΚΟΡΥΦΗ	X	Y
1΄	612391.07	4064356.22	31΄	612347.82	4063843.43
2΄	612373.79	4064342.56	32΄	612353.88	4063823.31
3΄	612373.36	4064328.04	33΄	612351.36	4063806.10
4΄	612376.33	4064317.23	34΄	612341.53	4063792.48
5΄	612369.55	4064303.38	35΄	612334.29	4063771.51
6΄	612369.70	4064299.89	36΄	612329.36	4063761.23
7΄	612363.62	4064299.90	37΄	612320.72	4063755.69
8΄	612359.10	4064279.04	38΄	612314.87	4063741.91
9΄	612363.00	4064267.86	39΄	612311.77	4063730.15
10΄	612361.04	4064262.46	40΄	612311.54	4063720.40
11΄	612351.51	4064249.35	41΄	612315.12	4063704.82
12΄	612351.41	4064242.26	42΄	612322.13	4063693.15
13΄	612344.56	4064227.81	43΄	612319.79	4063689.71
14΄	612346.31	4064214.43	44΄	612314.82	4063686.83
15΄	612344.11	4064204.31	45΄	612308.68	4063690.51
16΄	612336.95	4064187.62	46΄	612309.64	4063696.34
17΄	612330.42	4064167.23	47΄	612305.23	4063714.58
18΄	612338.08	4064144.38	48΄	612307.63	4063727.52
19΄	612341.44	4064127.14	49΄	612299.80	4063750.11
20΄	612347.36	4064107.58	50΄	612293.83	4063764.45
21΄	612347.84	4064069.21	51΄	612287.20	4063775.04
22΄	612348.61	4064040.17	52΄	612283.86	4063777.85
23΄	612349.14	4064010.41	53΄	612281.73	4063792.22
24΄	612352.48	4063990.21	54΄	612273.95	4063812.56
25΄	612354.82	4063960.40	55΄	612253.16	4063829.10
26΄	612359.74	4063930.58	56΄	612250.53	4063855.21
27΄	612368.42	4063900.75	57΄	612234.20	4063872.67
28΄	612368.22	4063898.63			
29΄	612334.69	4063904.22			
30΄	612340.57	4063864.12			


ΑΠΟΣΠΑΣΜΑ ΧΑΡΤΗ ΓΥΣ ΚΛΙΜΑΚΑΣ 1/50.000

ΥΠΟΜΝΗΜΑ ΣΥΜΒΟΛΩΝ

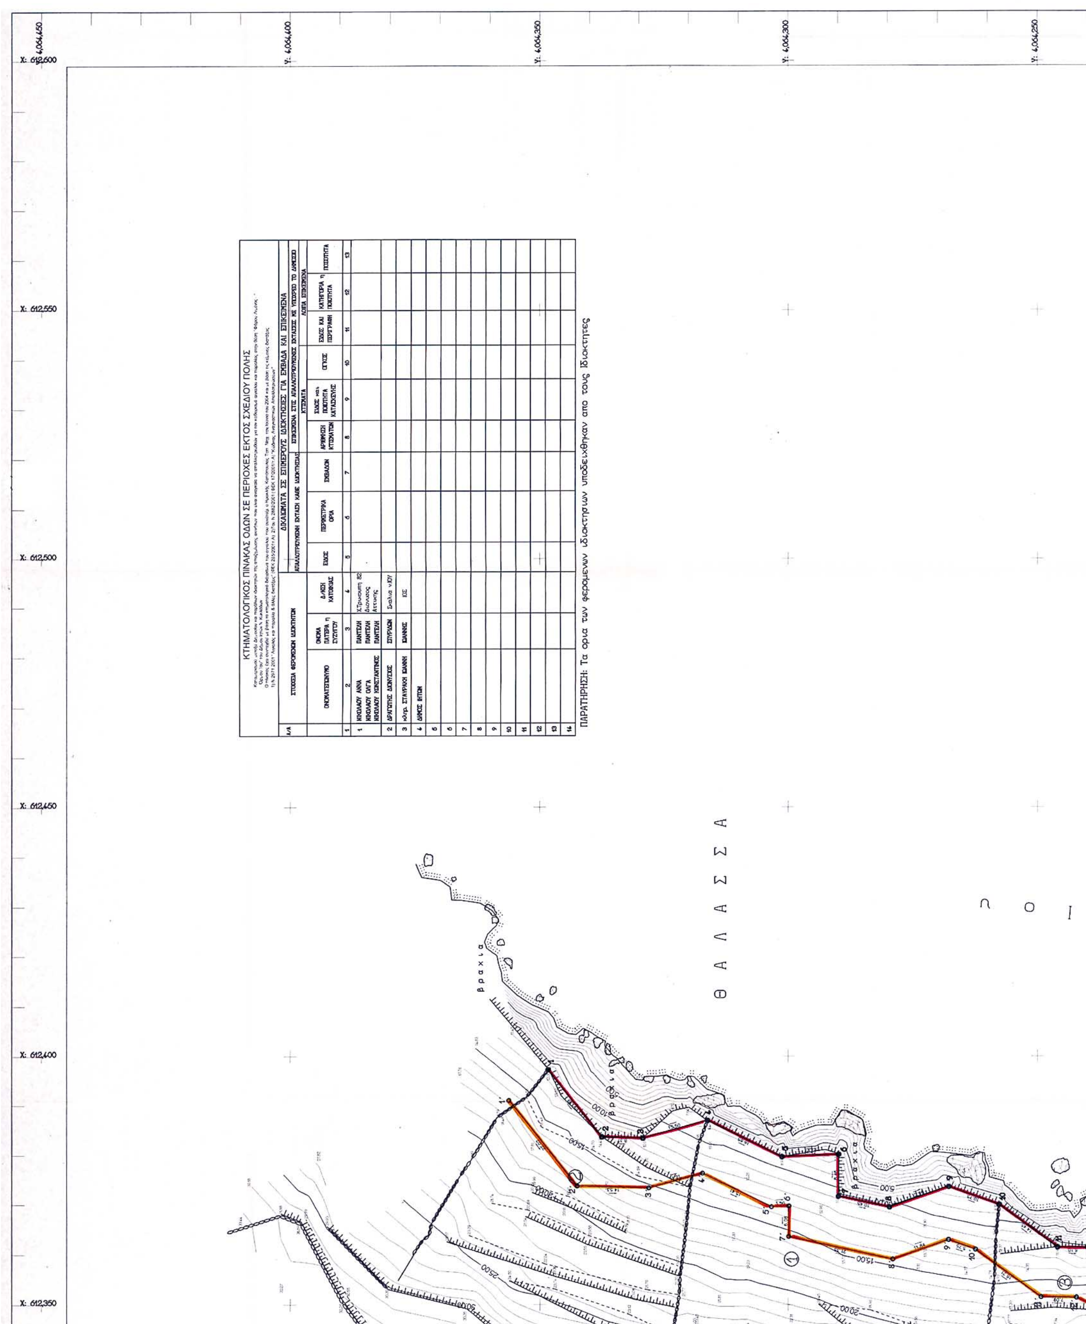

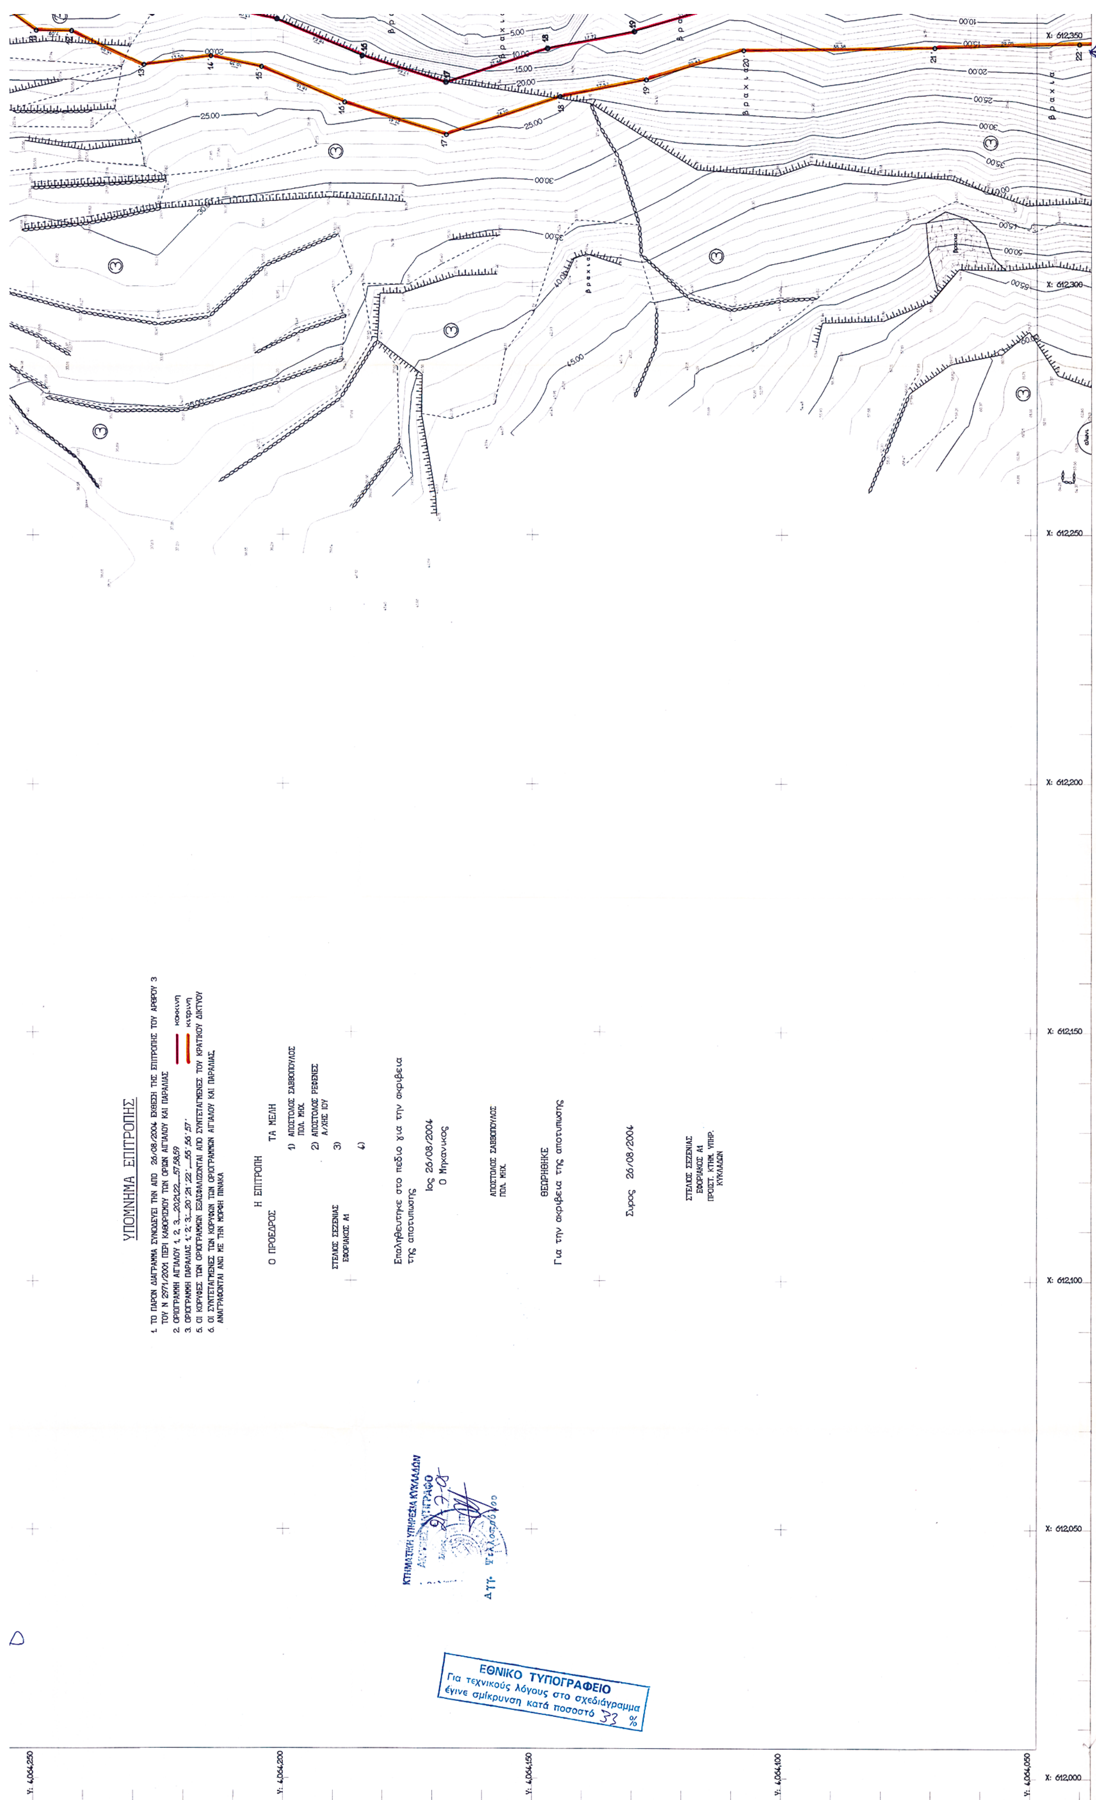

ΥΠΟΜΝΗΜΑ ΕΠΙΤΡΟΠΗΣ
1. ΤΟ ΠΑΡΟΝ ΔΙΑΓΡΑΜΜΑ ΣΥΝΟΔΕΥΕΙ ΤΗΝ ΑΠΟ 26/08/2004 ΕΚΘΕΣΗ ΤΗΣ ΕΠΙΤΡΟΠΗΣ ΤΟΥ ΑΡΘΡΟΥ 3 ΤΟΥ Ν 2971/2001 ΠΕΡΙ ΚΑΘΟΡΙΣΜΟΥ ΤΩΝ ΟΡΙΩΝ ΑΙΓΙΑΛΟΥ ΚΑΙ ΠΑΡΑΛΙΑΣ
2. ΟΡΙΟΓΡΑΜΜΗ ΑΙΓΙΑΛΟΥ 1, 2, 3,...20,21,22,...57,58,59 κόκκινη
3. ΟΡΙΟΓΡΑΜΜΗ ΠΑΡΑΛΙΑΣ 1΄2΄3΄...20΄21΄22΄...55΄56΄57΄ κίτρινη
5. ΟΙ ΚΟΡΥΦΕΣ ΤΩΝ ΟΡΙΟΓΡΑΜΜΩΝ ΕΞΑΣΦΑΛΙΖΟΝΤΑΙ ΑΠΟ ΣΥΝΤΕΤΑΓΜΕΝΕΣ ΤΟΥ ΚΡΑΤΙΚΟΥ ΔΙΚΤΥΟΥ
6. ΟΙ ΣΥΝΤΕΤΑΓΜΕΝΕΣ ΤΩΝ ΚΟΡΥΦΩΝ ΤΩΝ ΟΡΙΟΓΡΑΜΜΩΝ ΑΙΓΙΑΛΟΥ ΚΑΙ ΠΑΡΑΛΙΑΣ ΑΝΑΓΡΑΦΟΝΤΑΙ ΑΝΩ ΜΕ ΤΗΝ ΜΟΡΦΗ ΠΙΝΑΚΑ
Η ΕΠΙΤΡΟΠΗ
Ο ΠΡΟΕΔΡΟΣ
ΣΤΕΛΙΟΣ ΣΕΖΕΝΙΑΣ
ΕΦΟΡΙΑΚΟΣ Α1
ΤΑ ΜΕΛΗ
1) ΑΠΟΣΤΟΛΟΣ ΣΑΒΒΟΠΟΥΛΟΣ ΠΟΛ. ΜΗΧ.
2) ΑΠΟΣΤΟΛΟΣ ΡΕΦΕΝΕΣ Α/ΧΗΣ ΙΟΥ
3)
4)
Επαληθεύτηκε στο πεδίο για την ακρίβεια της αποτύπωσης
Ιος 26/08/2004
Ο Μηχανικος
ΑΠΟΣΤΟΛΟΣ ΣΑΒΒΟΠΟΥΛΟΣ
ΠΟΛ. ΜΗΧ.
ΘΕΩΡΗΘΗΚΕ
Για την ακρίβεια της αποτύπωσης
Συρος 26/08/2004
ΣΤΕΛΙΟΣ ΣΕΖΕΝΙΑΣ
ΕΦΟΡΙΑΚΟΣ Α1
ΠΡΟΙΣΤ. ΚΤΗΜ. ΥΠΗΡ.
ΚΥΚΛΑΔΩΝ
ΚΤΗΜΑΤΙΚΗ ΥΠΗΡΕΣΙΑ ΚΥΚΛΑΔΩΝ
ΕΘΝΙΚΟ ΤΥΠΟΓΡΑΦΕΙΟ
Για τεχνικούς λόγους στο σχεδιάγραμμα έγινε σμίκρυνση κατά ποσοστό 33 %

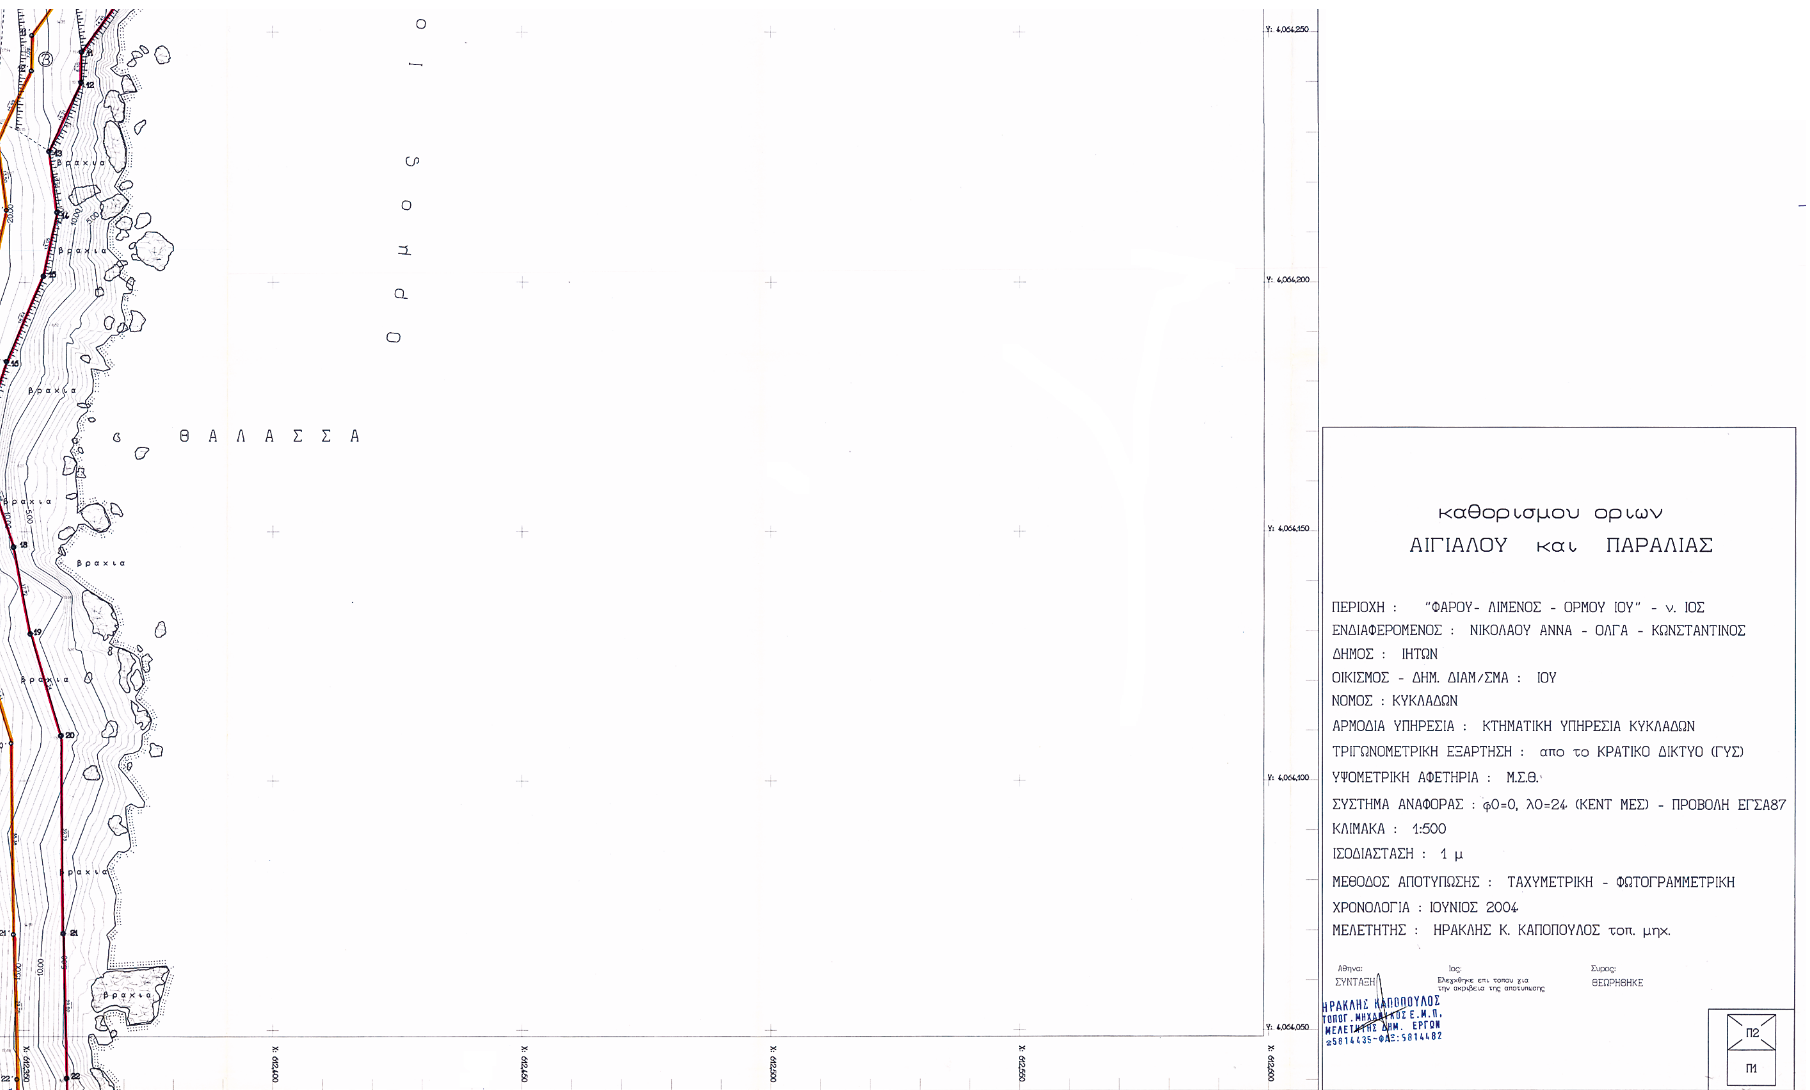
καθορισμου ορων
ΑΙΓΙΑΛΟΥ και ΠΑΡΑΛΙΑΣ
ΠΕΡΙΟΧΗ : "ΦΑΡΟΥ- ΛΙΜΕΝΟΣ - ΟΡΜΟΥ ΙΟΥ" - ν. ΙΟΣ
ΕΝΔΙΑΦΕΡΟΜΕΝΟΣ : ΝΙΚΟΛΑΟΥ ΑΝΝΑ - ΟΛΓΑ - ΚΩΝΣΤΑΝΤΙΝΟΣ
ΔΗΜΟΣ : ΙΗΤΩΝ
ΟΙΚΙΣΜΟΣ - ΔΗΜ. ΔΙΑΜ/ΣΜΑ : ΙΟΥ
ΝΟΜΟΣ : ΚΥΚΛΑΔΩΝ
ΑΡΜΟΔΙΑ ΥΠΗΡΕΣΙΑ : ΚΤΗΜΑΤΙΚΗ ΥΠΗΡΕΣΙΑ ΚΥΚΛΑΔΩΝ
ΤΡΙΓΩΝΟΜΕΤΡΙΚΗ ΕΞΑΡΤΗΣΗ : απο το ΚΡΑΤΙΚΟ ΔΙΚΤΥΟ (ΓΥΣ)
ΥΨΟΜΕΤΡΙΚΗ ΑΦΕΤΗΡΙΑ : Μ.Σ.Θ.
ΣΥΣΤΗΜΑ ΑΝΑΦΟΡΑΣ : φ0=0, λ0=24 (ΚΕΝΤ ΜΕΣ) - ΠΡΟΒΟΛΗ ΕΓΣΑ87
ΚΛΙΜΑΚΑ : 1:500
ΙΣΟΔΙΑΣΤΑΣΗ : 1 μ
ΜΕΘΟΔΟΣ ΑΠΟΤΥΠΩΣΗΣ : ΤΑΧΥΜΕΤΡΙΚΗ - ΦΩΤΟΓΡΑΜΜΕΤΡΙΚΗ
ΧΡΟΝΟΛΟΓΙΑ : ΙΟΥΝΙΟΣ 2004
ΜΕΛΕΤΗΤΗΣ : ΗΡΑΚΛΗΣ Κ. ΚΑΠΟΠΟΥΛΟΣ τοπ. μηχ.
ΣΥΝΤΑΞΗ
ΘΕΩΡΗΘΗΚΕ
ΗΡΑΚΛΗΣ ΚΑΠΟΠΟΥΛΟΣ
Π2
Π1
Ορμος Ιο
ΘΑΛΑΣΣΑ
Χ: 612,600
Χ: 612,550
Χ: 612,500
Χ: 612,450
Χ: 612,400
Χ: 612,350
Υ: 4,064,250
Υ: 4,064,200
Υ: 4,064,150
Υ: 4,064,100
Υ: 4,064,050

ΕΘΝΙΚΟ ΤΥΠΟΓΡΑΦΕΙΟ

ΕΦΗΜΕΡΙΔΑ ΤΗΣ ΚΥΒΕΡΝΗΣΕΩΣ

ΚΑΠΟΔΙΣΤΡΙΟΥ 34 * ΑΘΗΝΑ 104 32 * FAX 210 52 21 004
ΗΛΕΚΤΡΟΝΙΚΗ ΔΙΕΥΘΥΝΣΗ: http: www.et.gr – e-mail: webmaster @ et.gr

Πληροφορίες Α.Ε. - Ε.Π.Ε. και λοιπών Φ.Ε.Κ.: 210 527 9000
Φωτοαντίγραφα παλαιών ΦΕΚ - ΒΙΒΛΙΟΘΗΚΗ - ΜΑΡΝΗ 8 - Τηλ. (210)8220885 - 8222924
Δωρεάν διάθεση τεύχους Προκηρύξεων ΑΣΕΠ αποκλειστικά από Μάρνη 8 & Περιφερειακά Γραφεία
Δωρεάν ανάγνωση δημοσιευμάτων τεύχους Α΄ από την ιστοσελίδα του Εθνικού Τυπογραφείου

ΠΕΡΙΦΕΡΕΙΑΚΑ ΓΡΑΦΕΙΑ ΠΩΛΗΣΗΣ Φ.Ε.Κ.

ΘΕΣΣΑΛΟΝΙΚΗ - Βασ. Όλγας 227	**(2310) 423 956**	**ΛΑΡΙΣΑ** - Διοικητήριο	**(2410) 597449**
ΠΕΙΡΑΙΑΣ - Ευριπίδου 63	**(210) 413 5228**	**ΚΕΡΚΥΡΑ** - Σαμαρά 13	**(26610) 89 122**
ΠΑΤΡΑ - Κορίνθου 327	**(2610) 638 109**		**(26610) 89 105**
	(2610) 638 110	**ΗΡΑΚΛΕΙΟ** - Πεδιάδος 2	**(2810) 300 781**
ΙΩΑΝΝΙΝΑ - Διοικητήριο	**(26510) 87215**	**ΛΕΣΒΟΣ** - Πλ.Κωνσταντινουπόλεως 1	**(22510) 46 654**
ΚΟΜΟΤΗΝΗ - Δημοκρατίας 1	**(25310) 22 858**		**(22510) 47 533**

ΤΙΜΗ ΠΩΛΗΣΗΣ ΦΥΛΛΩΝ ΕΦΗΜΕΡΙΔΟΣ ΤΗΣ ΚΥΒΕΡΝΗΣΕΩΣ

Σε έντυπη μορφή:
- Για τα ΦΕΚ από 1 μέχρι 16 σελίδες σε 1 euro, προσαυξανόμενη κατά 0,20 euro για κάθε επιπλέον οκτασέλιδο ή μέρος αυτού.
- Για τα φωτοαντίγραφα ΦΕΚ σε 0,15 euro ανά σελίδα.

Σε μορφή CD:

Τεύχος	Περίοδος	EURO	Τεύχος	Περίοδος	EURO
Α΄	Ετήσιο	150	Αναπτυξιακών Πράξεων	Ετήσιο	50
Α	3μηνιαίο	40	Ν.Π.Δ.Δ.	Ετήσιο	50
Α΄	Μηνιαίο	15	Παράρτημα	Ετήσιο	50
Β’	Ετήσιο	300	Εμπορικής και Βιομηχανικής Ιδιοκτησίας	Ετήσιο	100
Β΄	3μηνιαίο	80	Ανωτάτου Ειδικού Δικαστηρίου	Ετήσιο	5
Β΄	Μηνιαίο	30	Διακηρύξεων Δημοσίων Συμβάσεων	Ετήσιο	200
Γ	Ετήσιο	50	Διακηρύξεων Δημοσίων Συμβάσεων	Εβδομαδιαίο	5
Δ΄	Ετήσιο	220	Α.Ε. & Ε.Π.Ε	Μηνιαίο	100
Δ΄	3μηνιαίο	60			

- Η τιμή πώλησης μεμονωμένων Φ.Ε.Κ ειδικού ενδιαφέροντος σε μορφή cd-rom και μέχρι 100 σελίδες σε 5 euro προσαυξανόμενη κατά 1 euro ανά 50 σελίδες.
- Η τιμή πώλησης σε μορφή cd-rom δημοσιευμάτων μιας εταιρείας στο τεύχος Α.Ε. και Ε.Π.Ε. σε 5 euro ανά έτος.

ΠΑΡΑΓΓΕΛΙΑ ΚΑΙ ΑΠΟΣΤΟΛΗ Φ.Ε.Κ. : τηλεφωνικά : 210 - 4071010, fax : 210 - 4071010 internet : http://www.et.gr.

ΕΤΗΣΙΕΣ ΣΥΝΔΡΟΜΕΣ Φ.Ε.Κ.

	Σε έντυπη μορφή	Από το Internet
Α΄ (Νόμοι, Π.Δ., Συμβάσεις κτλ.)	225 €	190 €
Β΄ (Υπουργικές αποφάσεις κτλ.)	320 €	225 €
Γ΄ (Διορισμοί, απολύσεις κτλ. Δημ. Υπαλλήλων)	65 €	ΔΩΡΕΑΝ
Δ΄ (Απαλλοτριώσεις, πολεοδομία κτλ.)	320 €	160 €
Αναπτυξιακών Πράξεων και Συμβάσεων (Τ.Α.Π.Σ.)	160 €	95 €
Ν.Π.Δ.Δ. (Διορισμοί κτλ. προσωπικού Ν.Π.Δ.Δ.)	65 €	ΔΩΡΕΑΝ
Παράρτημα (Προκηρύξεις θέσεων ΔΕΠ κτλ.)	33 €	ΔΩΡΕΑΝ
Δελτίο Εμπορικής και Βιομ/κής Ιδιοκτησίας (Δ.Ε.Β.Ι.)	65 €	33 €
Ανωτάτου Ειδικού Δικαστηρίου (Α.Ε.Δ.)	10 €	ΔΩΡΕΑΝ
Ανωνύμων Εταιρειών & Ε.Π.Ε.	2.250 €	645 €
Διακηρύξεων Δημοσίων Συμβάσεων (Δ.Δ.Σ.)	225 €	95 €
Πρώτο (Α΄), Δεύτερο (Β΄) και Τέταρτο (Δ΄)	–	450 €

- Το τεύχος του ΑΣΕΠ (έντυπη μορφή) θα αποστέλλεται σε συνδρομητές με την επιβάρυνση των 70 euro, ποσό το οποίο αφορά ταχυδρομικά έξοδα.
- Για την παροχή δικαιώματος ηλεκτρονικής πρόσβασης σε Φ.Ε.Κ. προηγουμένων ετών και συγκεκριμένα στα τεύχη Α΄, Β΄, Δ΄, Αναπτυξιακών Πράξεων & Συμβάσεων, Δελτίο Εμπορικής και Βιομηχανικής Ιδιοκτησίας και Διακηρύξεων Δημοσίων Συμβάσεων, η τιμή προσαυξάνεται πέραν του ποσού της ετήσιας συνδρομής έτους 2005, κατά 25 euro ανά έτος παλαιότητας και ανά τεύχος, για δε το τεύχος Α.Ε. & Ε.Π.Ε., κατά 30 euro.

* Οι συνδρομές του εσωτερικού προπληρώνονται στις ΔΟΥ (το ποσό συνδρομής καταβάλλεται στον κωδικό αριθμό εσόδων ΚΑΕ 2531 και το ποσό υπέρ ΤΑΠΕΤ (5% του ποσού της συνδρομής) στον κωδικό αριθμό εσόδων ΚΑΕ 3512).Το πρωτότυπο αποδεικτικό είσπραξης (διπλότυπο) θα πρέπει να αποστέλλεται ή να κατατίθεται στην αρμόδια Υπηρεσία του Εθνικού Τυπογραφείου.
* Η πληρωμή του υπέρ ΤΑΠΕΤ ποσοστού που αντιστοιχεί σε συνδρομές, εισπράττεται και από τις ΔΟΥ.
* Οι συνδρομητές του εξωτερικού έχουν τη δυνατότητα λήψης των δημοσιευμάτων μέσω internet, με την καταβολή των αντίστοιχων ποσών συνδρομής και ΤΑΠΕΤ .
* Οι Νομαρχιακές Αυτοδιοικήσεις, οι Δήμοι, οι Κοινότητες ως και οι επιχειρήσεις αυτών πληρώνουν το μισό χρηματικό ποσό της συνδρομής και ολόκληρο το ποσό υπέρ του ΤΑΠΕΤ.
* Η συνδρομή ισχύει για ένα ημερολογιακό έτος. Δεν εγγράφονται συνδρομητές για μικρότερο χρονικό διάστημα.
* Η εγγραφή ή ανανέωση της συνδρομής πραγματοποιείται το αργότερο μέχρι την 31ην Δεκεμβρίου κάθε έτους.
* Αντίγραφα διπλοτύπων, ταχυδρομικές επιταγές και χρηματικά γράμματια δεν γίνονται δεκτά.

Οι υπηρεσίες εξυπηρέτησης των πολιτών λειτουργούν καθημερινά από 08.00΄ έως 13.00΄